

Tresenfront

Gestaltungsvorschlag Glas



Gestaltung

Säulen mit Mosaikbesatzung



bei. Raumtrenner mit Seegras



Lamellentrennwand



Legende

- 1 Geschirrspülmaschine
- 2 Lochsiebplatte
- 3 Vollentsalzung
- 4 Tiefkühlbox
- 5 Spezialitäten-Kaffeemaschine
- 6 Kühlauszüge
- 7 Rückbuffet
- 8 Handwaschbecken
- 9 Kühltresen mit 2x Fasseinschub, 2 Becken
- 10 Kippmüll
- 11 CO2-Fach
- 12 Kuchenvitrine


Gestaltung

Kuchenvitrine




Bilderdekoration

schwarz/weiß Leinwanddrucke im Großformat

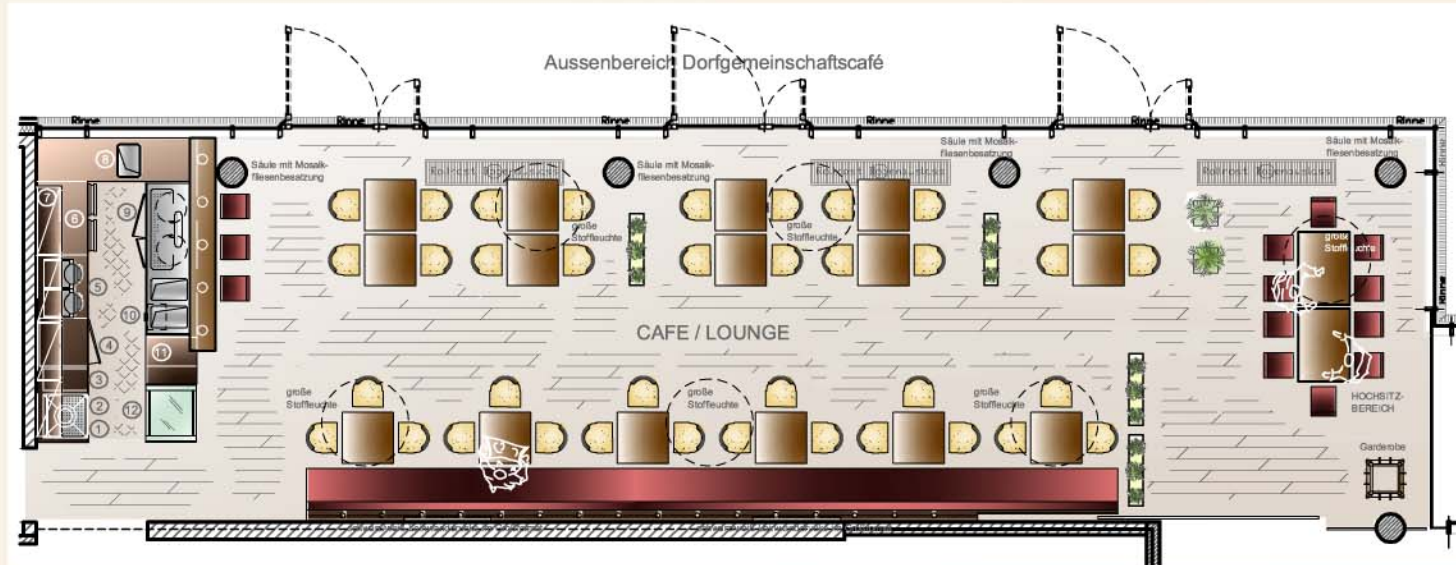

GRUNDRISSSE ohne Maßstab

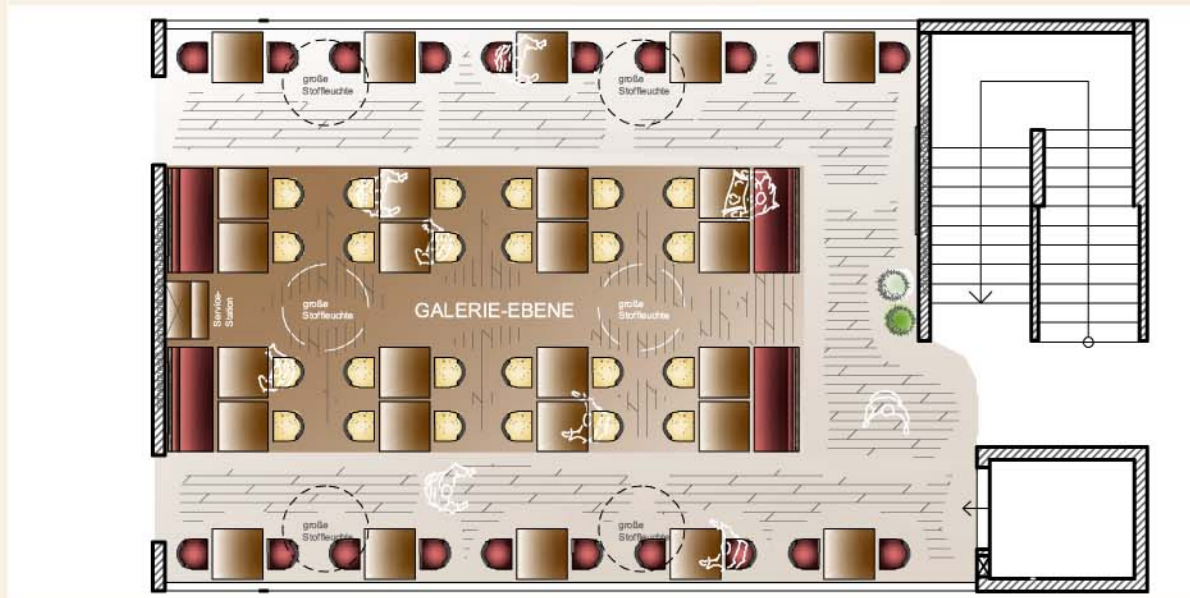

Einrichtung

Hochsitzbereich



Materialien



Edelstahl

Eiche natur



Glas

